



Urbane Mitte - Lösungsplan: Chiffren

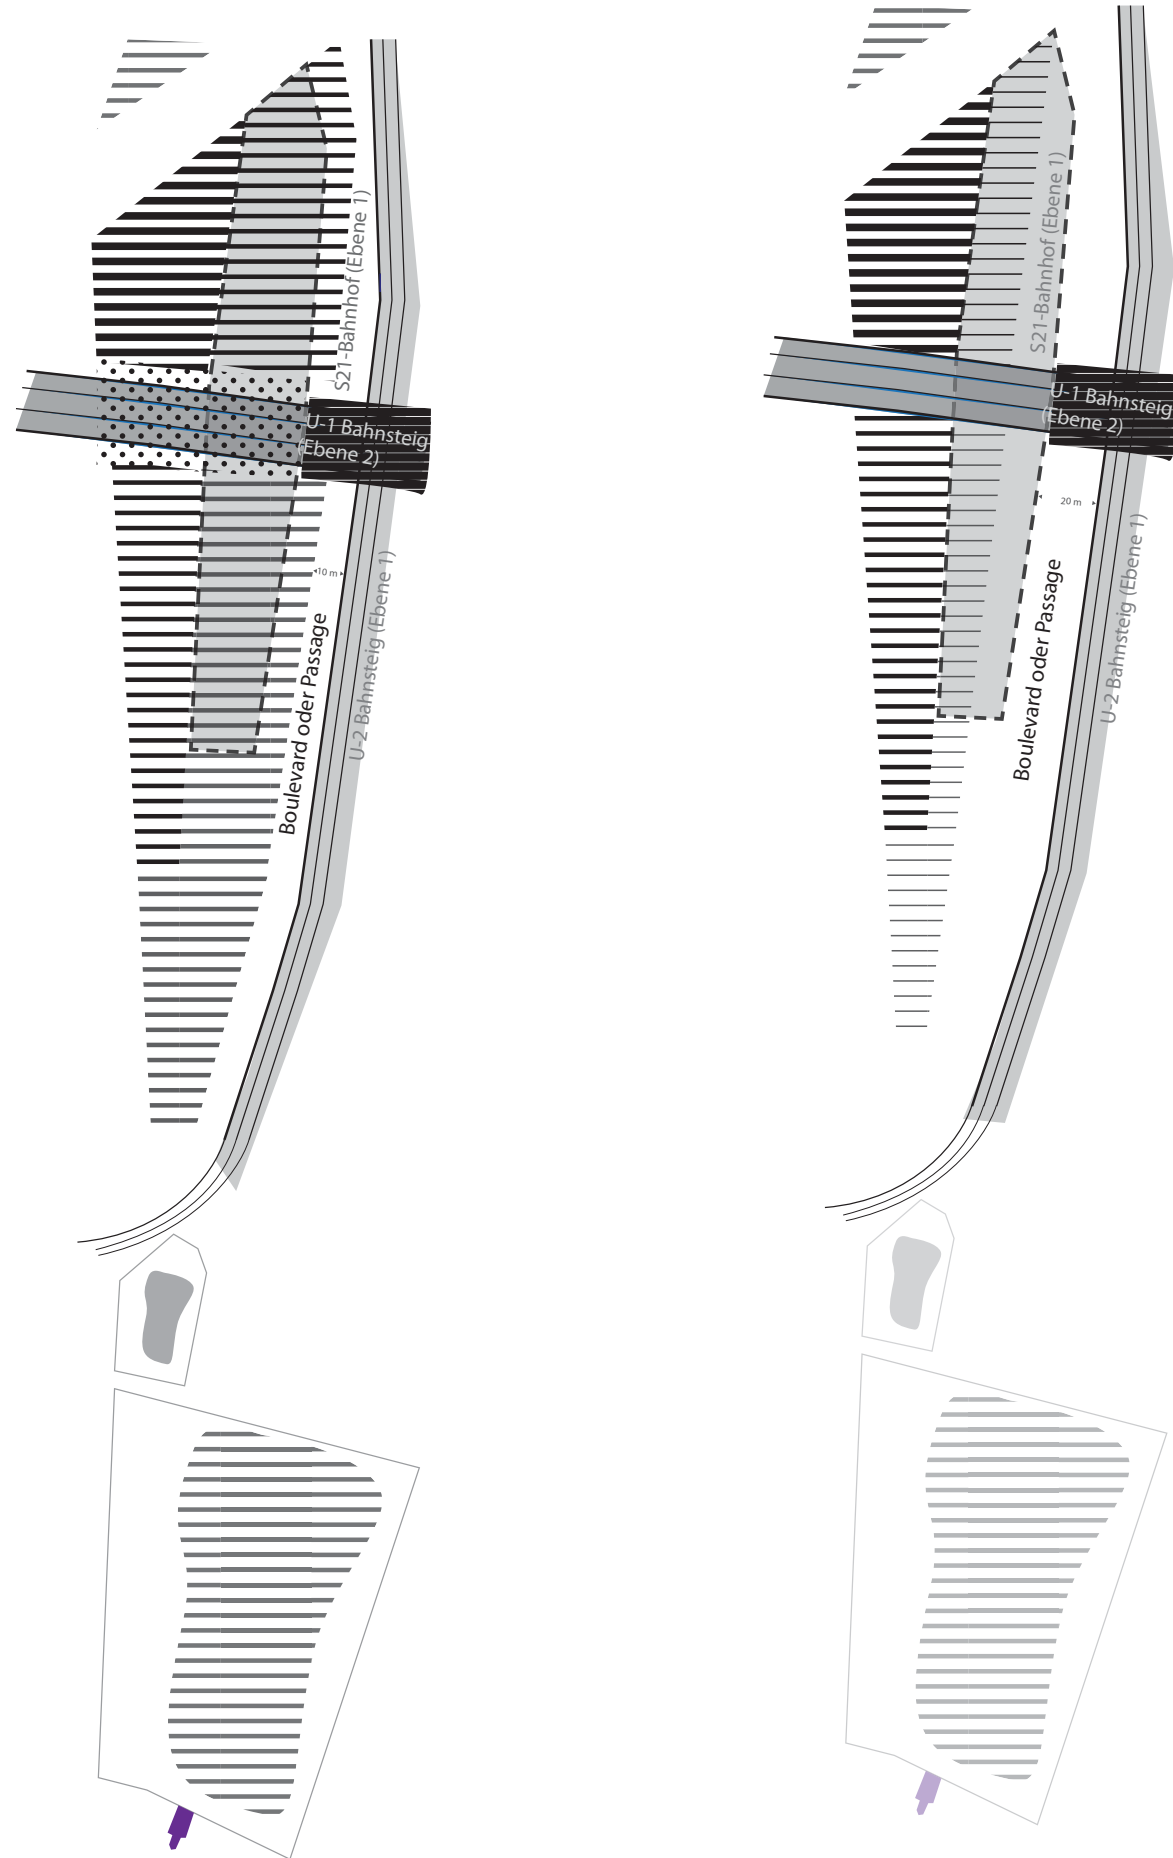

Zwei Überbauungsvarianten des S21- Bahnhofes

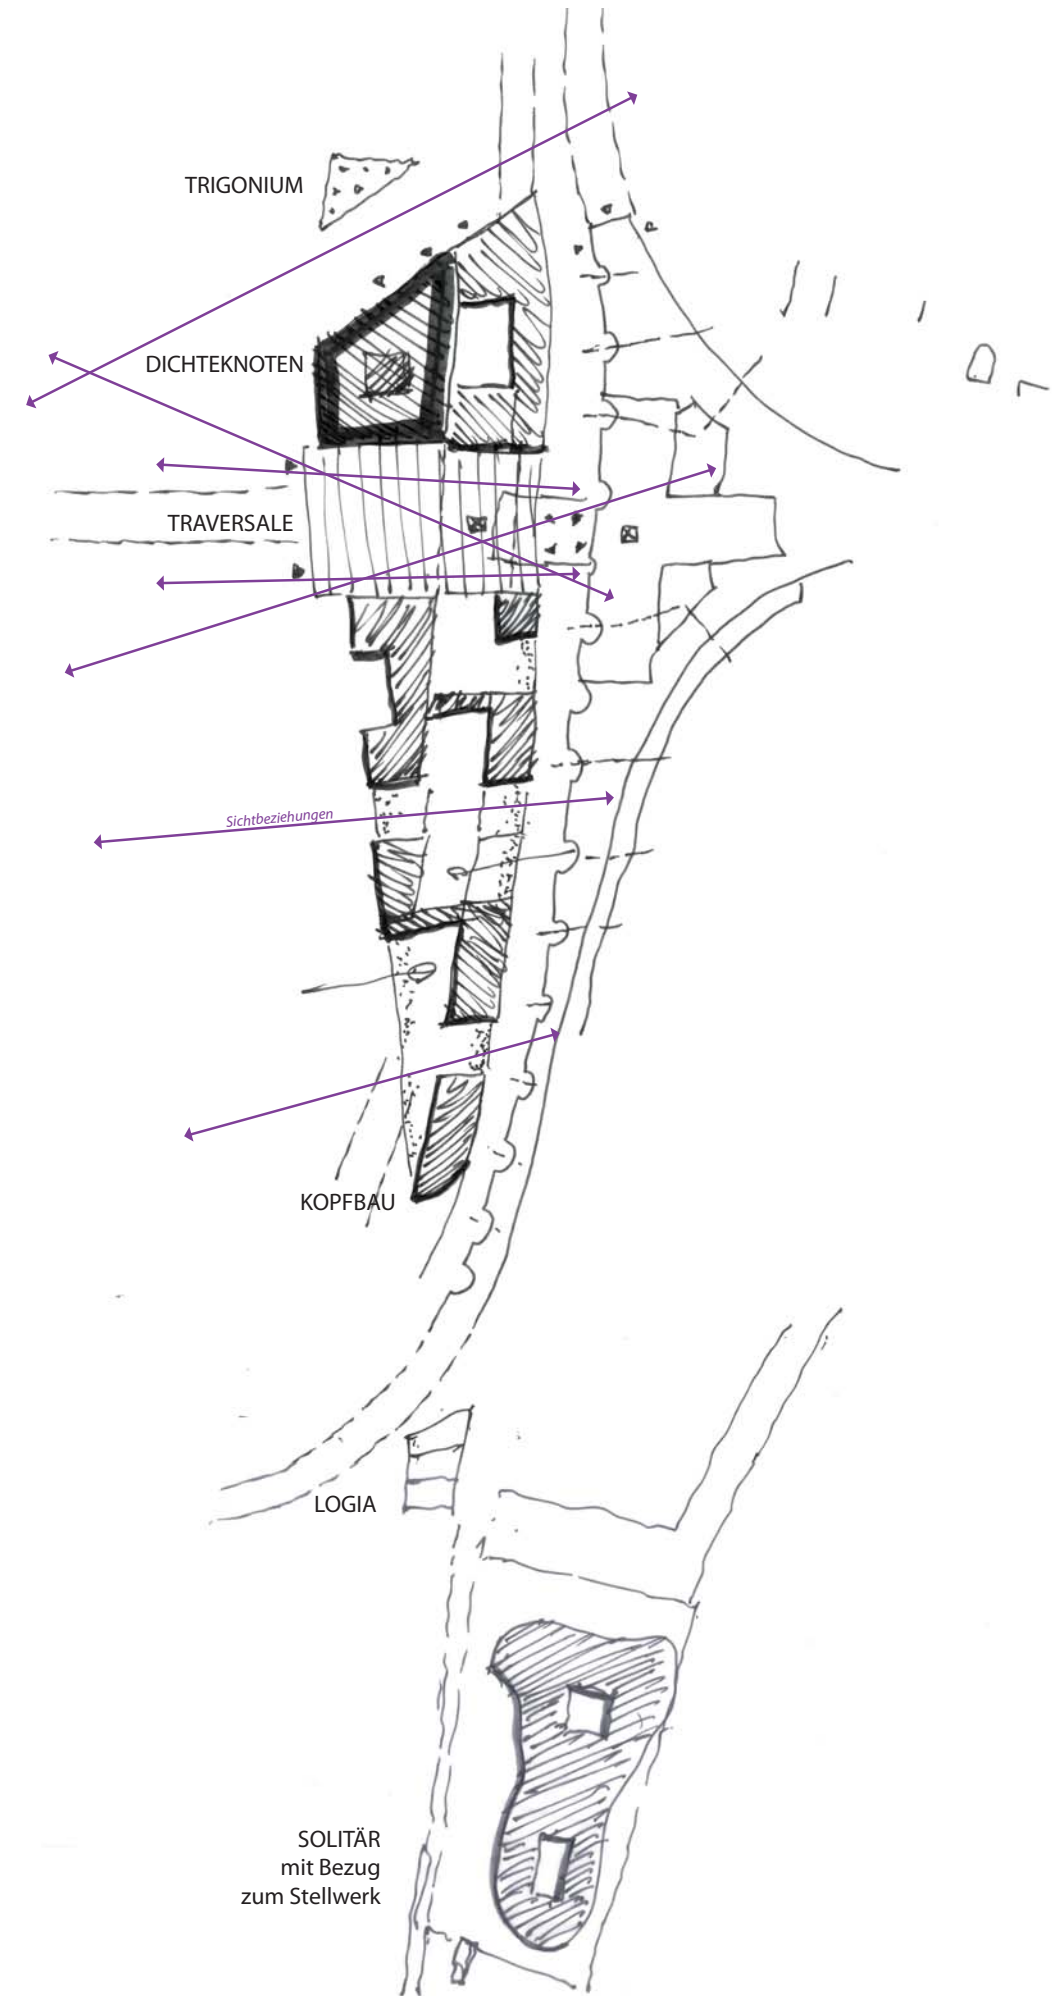

Entwurfsvariante unter Berücksichtigung des Erhaltes wichtiger Sichtachsen auf die historischen Bahnhofsanlagen